


SITUATIONSPLAN
SKALA 1500

situationsplan visar byggnadens placering på tomten.....

...byggnadens mått och avstånd till tomtgränser

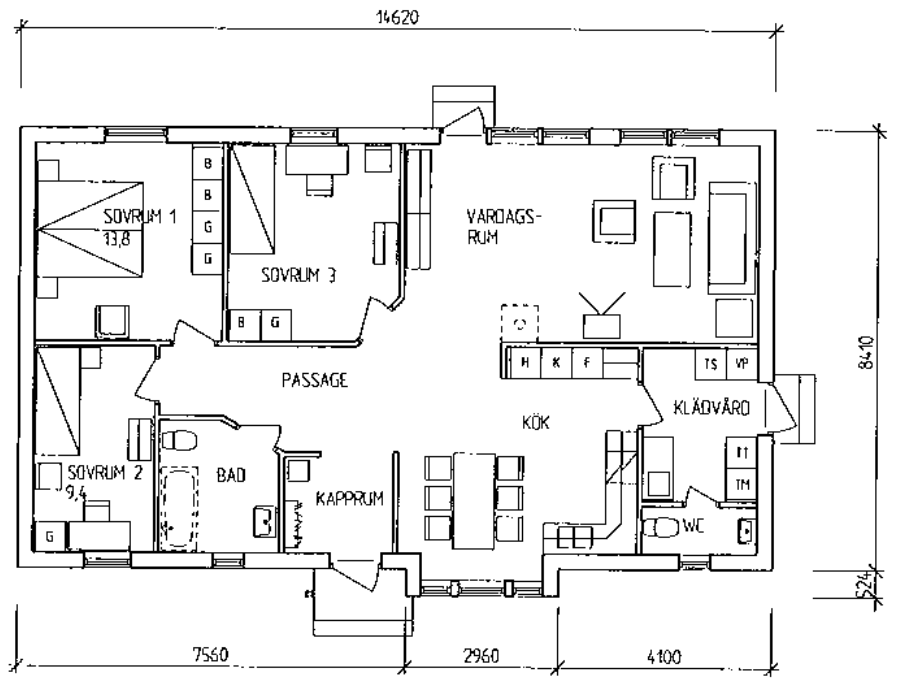

PLAN
BRUTTOAREA (BTA) 124,5 m²


ytan inom byggnadens huvudmått

byggnadens huvudmått - utsida fasad


ritningshuvud bär innehålla uppgifter enligt nedan:

fastighetsbeteckning
vad avser byggnationen
fastighetsägare
vad visar ritningen
ritningens skala
datum - ritningsnummer


SPÅNGBODA 5:21, SPÅNGBODA KOMMUN
NYBYGGNAD AV ENFAMILJSHUS
STINA o. LARS PETERSSON
PLAN OCH SITUATIONSPLAN
Skala 1100
2003.03.25
Ritn.nr: A1N

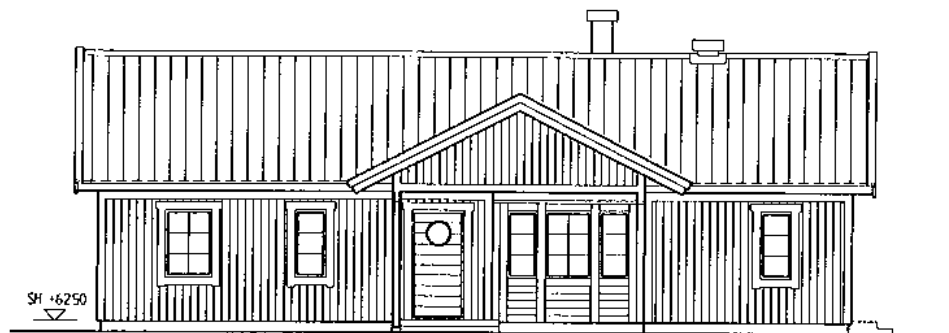


FASAD MOT NORDÖST

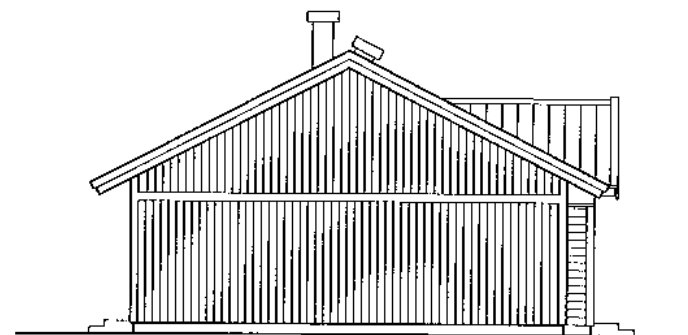


FASAD MOT SYDÖST

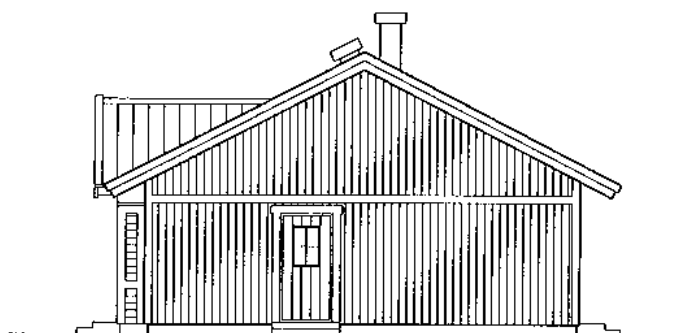

FASAD MOT NORDVÄST

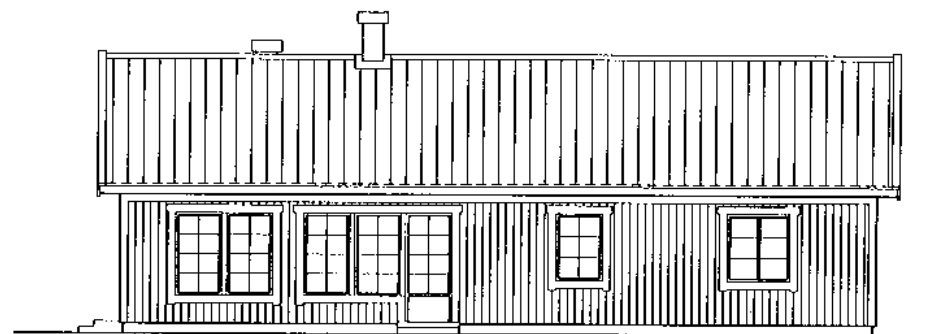

FASAD MOT SYDVÄST

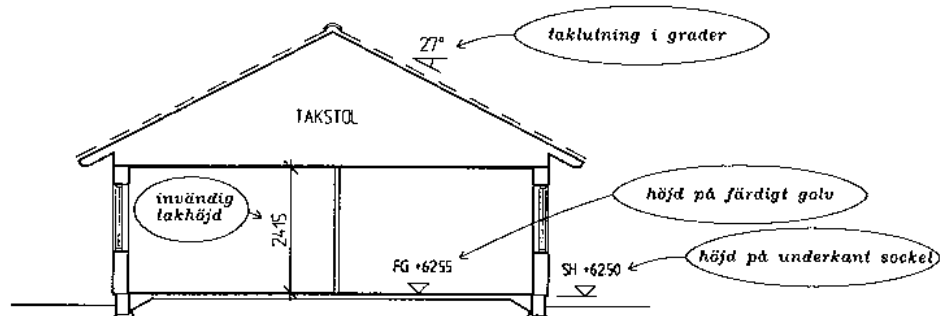

SEKTION

taklutning i grader

27°

TAKSTOL

invändig
lathöjd

2415

höjd på färdigt golv

FG +6255

höjd på underkant sockel

SH +6250

fasader visar byggnadens sidor

sektion visar snitt genom byggnad

SPÅNGBODA 5:21, SPÅNGBODA KOMMUN
NYBYGGNAD AV ENFAMILJSHUS

STINA o. LARS PETERSSON

FASADER o. SEKTION

Skala 1:100

2003.03.25

Ritnr.: A2N