



Planlösningen ska vara måttsatt och rummets planlösning ska tydligt framgå. (Yttervägg, innervägg, rummets användningssätt etc.)

Fönster och dörrar samt eventuella spröjs markeras tydligt och ska stämma med planlösningen.

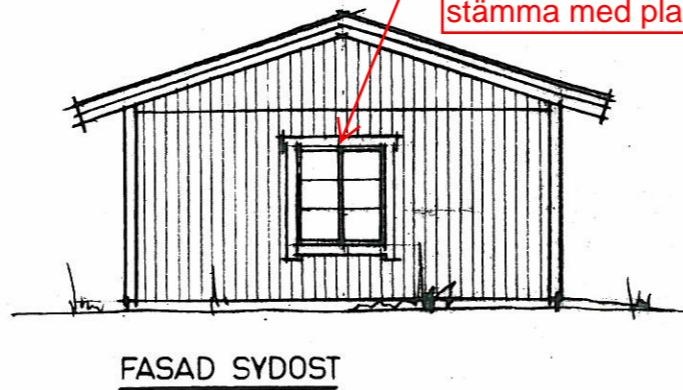



Husets läge på tomten måttsatt och noga utritat

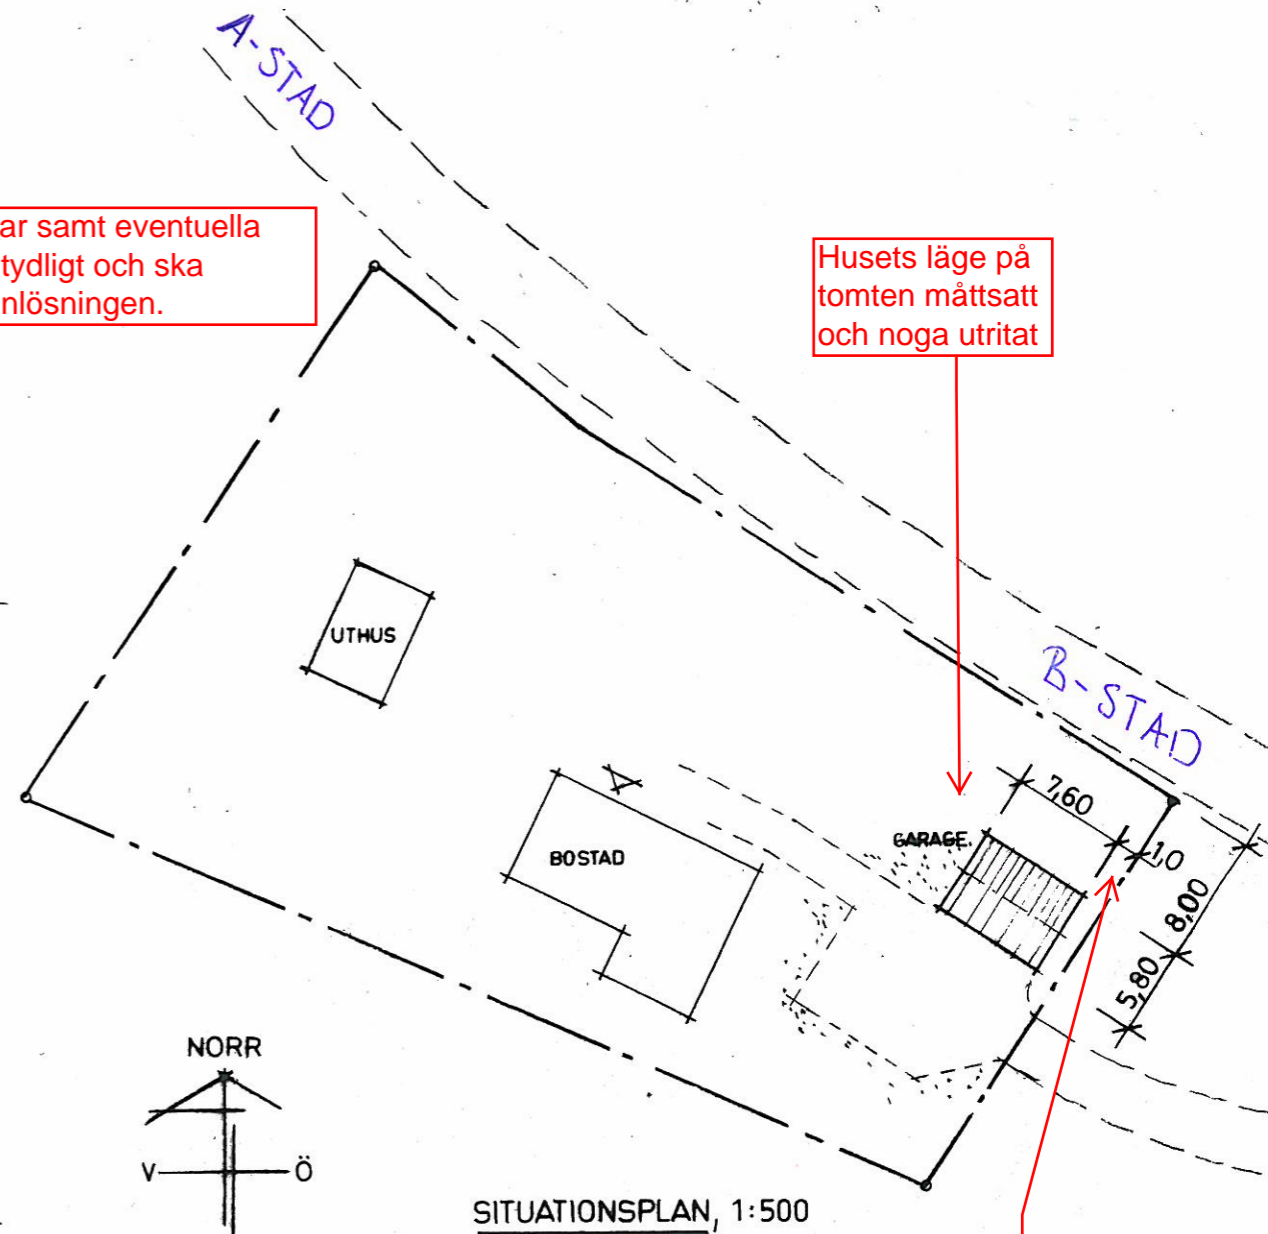

Väggens tjocklek ska framgå tydligt



Taklutning ska vara med

Byggnadens höjd ska framgå

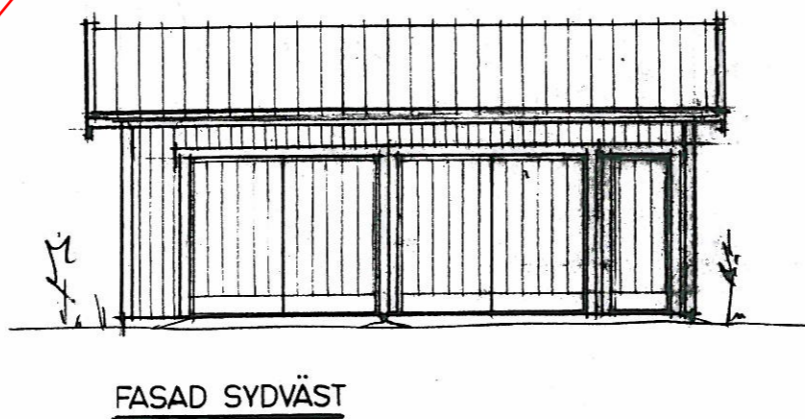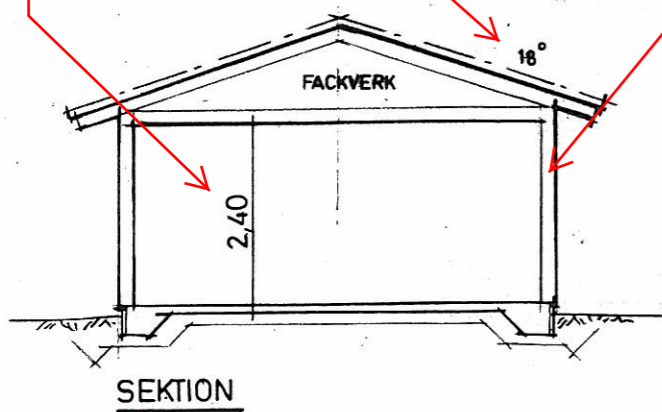

Avstånd till granne extra viktigt om det är närmare gränsen är 4,5 meter.

Samtliga synliga fasaderna ska vara med på ritningen

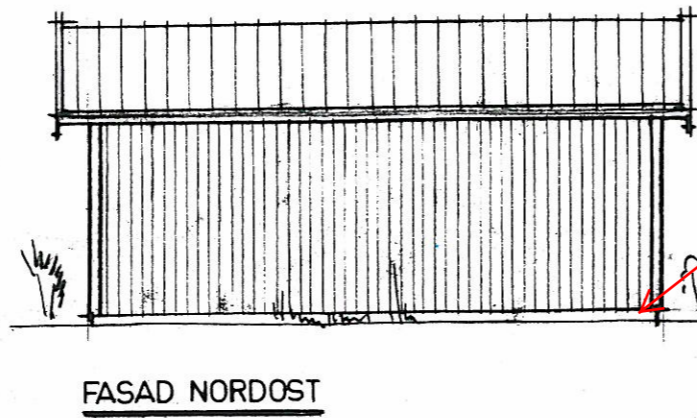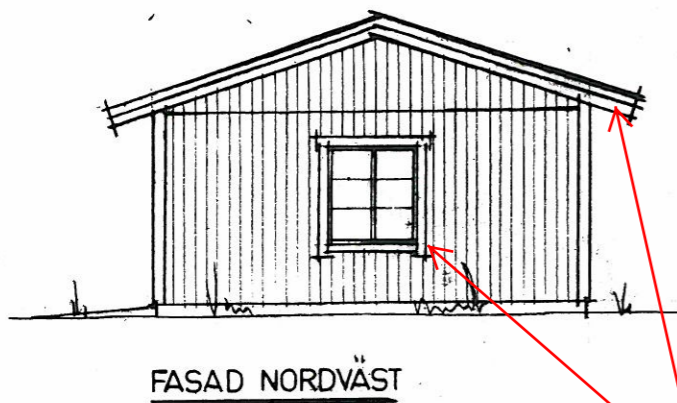

Glöm ej rita in sockel och marklinje på byggnaden

Tänk på att:  
Föslag på höjdsättning ska bifogas ansökan.  
Detta är extra viktigt inom tätbebyggt område.  
Ritningen får inte ritas på rutat papper!

Väggar, tak mm ska vara ritade så att detaljutformning framgår (Panel, fönsterfoder, vindskivor, knutbrädor etc.)

BET	AMT	ÄNDRINGEN AVSER	DATUM	SIGN
Fastighetsbeteckning Osten 1:2				
Ritad av B.F.				
Datum 2011-05-26				
Skala 1:100				
Ritningsnummer A 1:1				